


Утверждена
Постановлением Администрации
Целинного района Алтайского края
от «__» _____ 2019 г. № _____

**Схема расположения земельного участка на кадастровом плане
территории**

Условный номер земельного участка :ЗУ1		
Адрес участка: Алтайский край, Целинный район, вне населенного пункта 9 км по направлению на восток от ориентира с. Хомутино		
Категория земель: Земли сельскохозяйственного назначения		
Разрешенное использование: Для сельскохозяйственного производства		
Площадь земельного участка 1072777 кв.м.		
Обозначение характерных точек границ	Координаты	
	X	Y
н1	579 819.90	3 304 457.55
н2	580 399.02	3 305 724.01
н3	580 319.31	3 305 862.56
н4	580 304.44	3 305 948.21
н5	580 301.26	3 306 015.73
н6	580 274.37	3 306 073.86
н7	580 210.43	3 306 153.05
н8	580 068.72	3 306 324.51
н9	579 979.35	3 306 400.80
н10	579 932.84	3 306 441.49
н11	579 881.25	3 306 462.56
н12	579 830.38	3 306 432.77
н13	579 772.97	3 306 350.67
н14	579 675.60	3 306 060.05
н15	579 626.19	3 305 950.34
н16	579 601.48	3 305 844.99
н17	579 550.61	3 305 566.73
н18	579 501.20	3 305 253.59
н19	579 446.70	3 305 058.87
н20	579 437.98	3 304 980.41
н21	579 490.29	3 304 908.48
н22	579 609.47	3 304 845.99
н23	579 712.66	3 304 791.50
н24	579 695.94	3 304 723.94
н25	579 658.88	3 304 540.85
н26	579 739.55	3 304 485.63

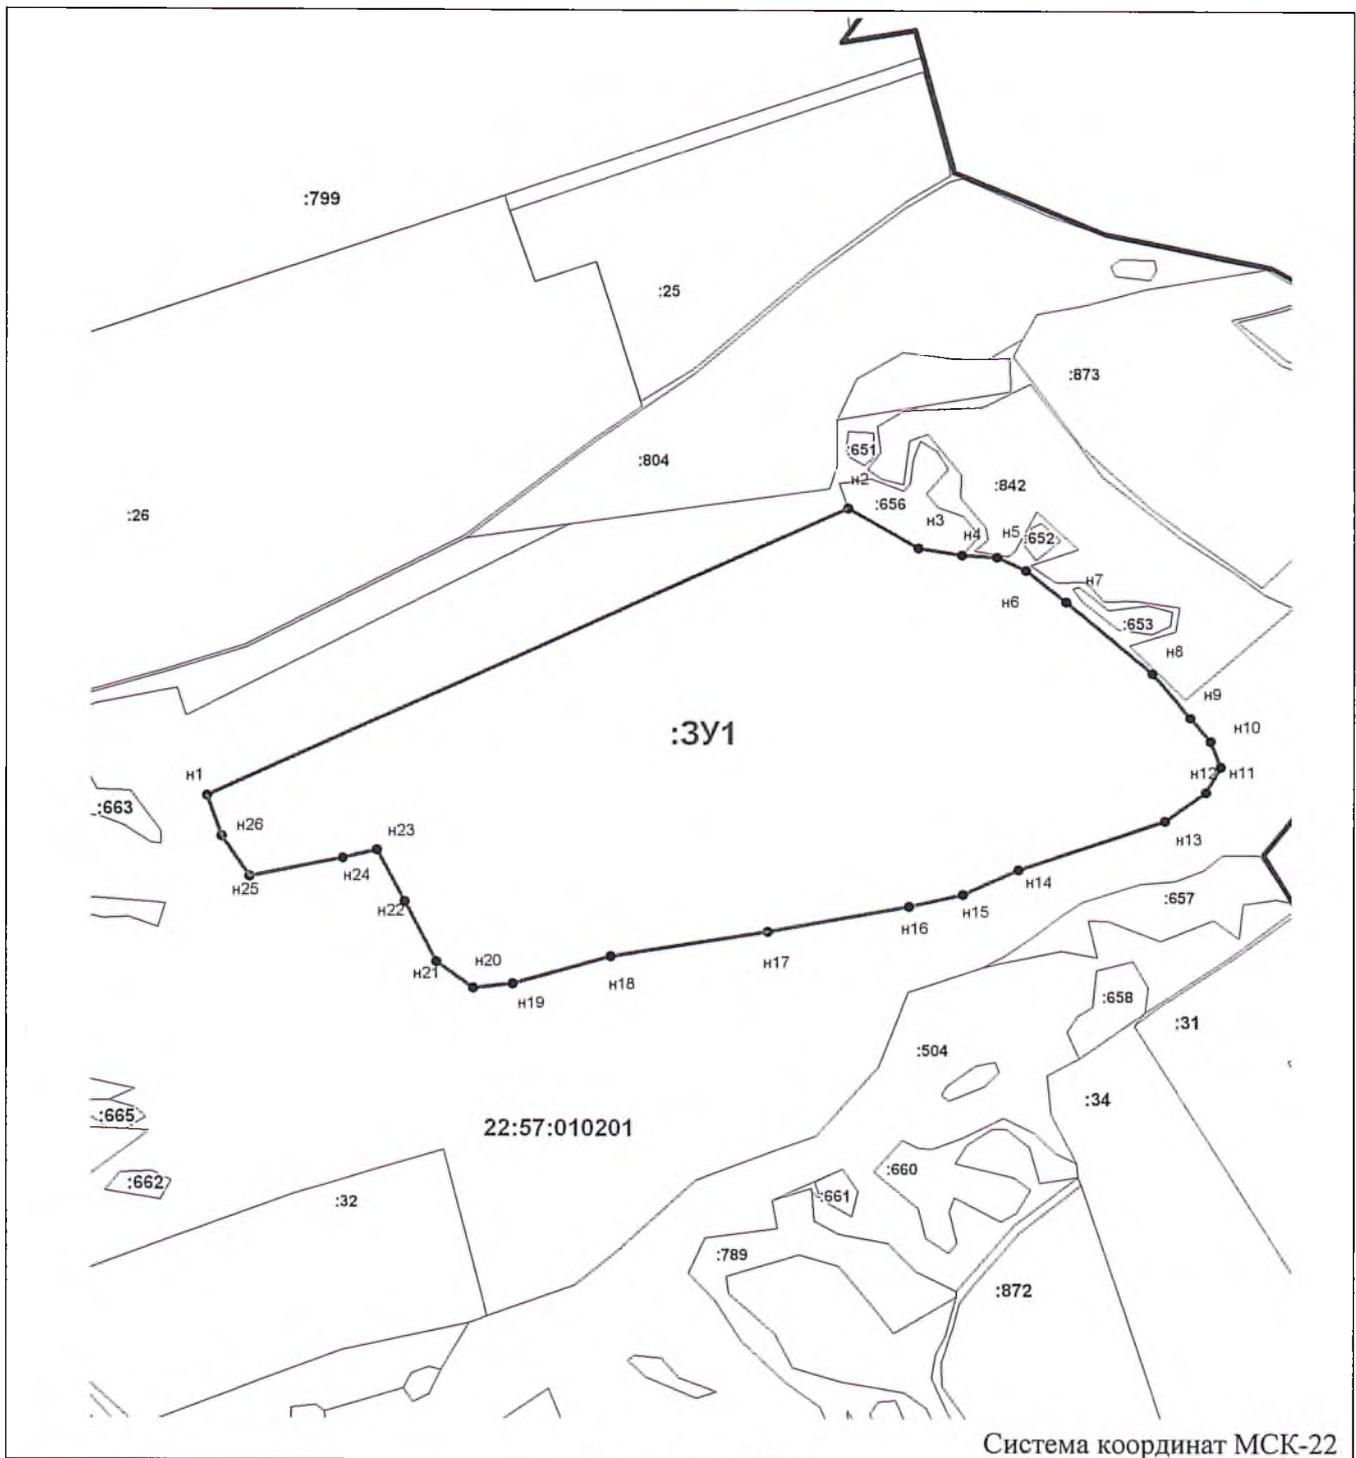

Система координат МСК-22

Масштаб 1:15000

Условные обозначения:



- ранее учтенный земельный участок



- вновь образованный земельный участок

22:57:010201

- кадастровый номер кадастрового квартала