


Схема расположения земельного участка на кадастровом плане территории

Условный номер земельного участка :ЗУ1		
Адрес участка: Алтайский край, Целинный район, с. Марушка, ул. Садовая, д. 20.		
Категория земель: Земли населённых пунктов		
Разрешенное использование: Хранение и переработка сельскохозяйственной продукции.		
Площадь земельного участка 4524 кв.м.		
Обозначение характерных точек границ	Координаты	
	X	Y
н1	548 483.88	3 302 334.96
н2	548 520.56	3 302 415.10
н3	548 467.08	3 302 434.92
н4	548 440.70	3 302 351.73
н1	548 483.88	3 302 334.96

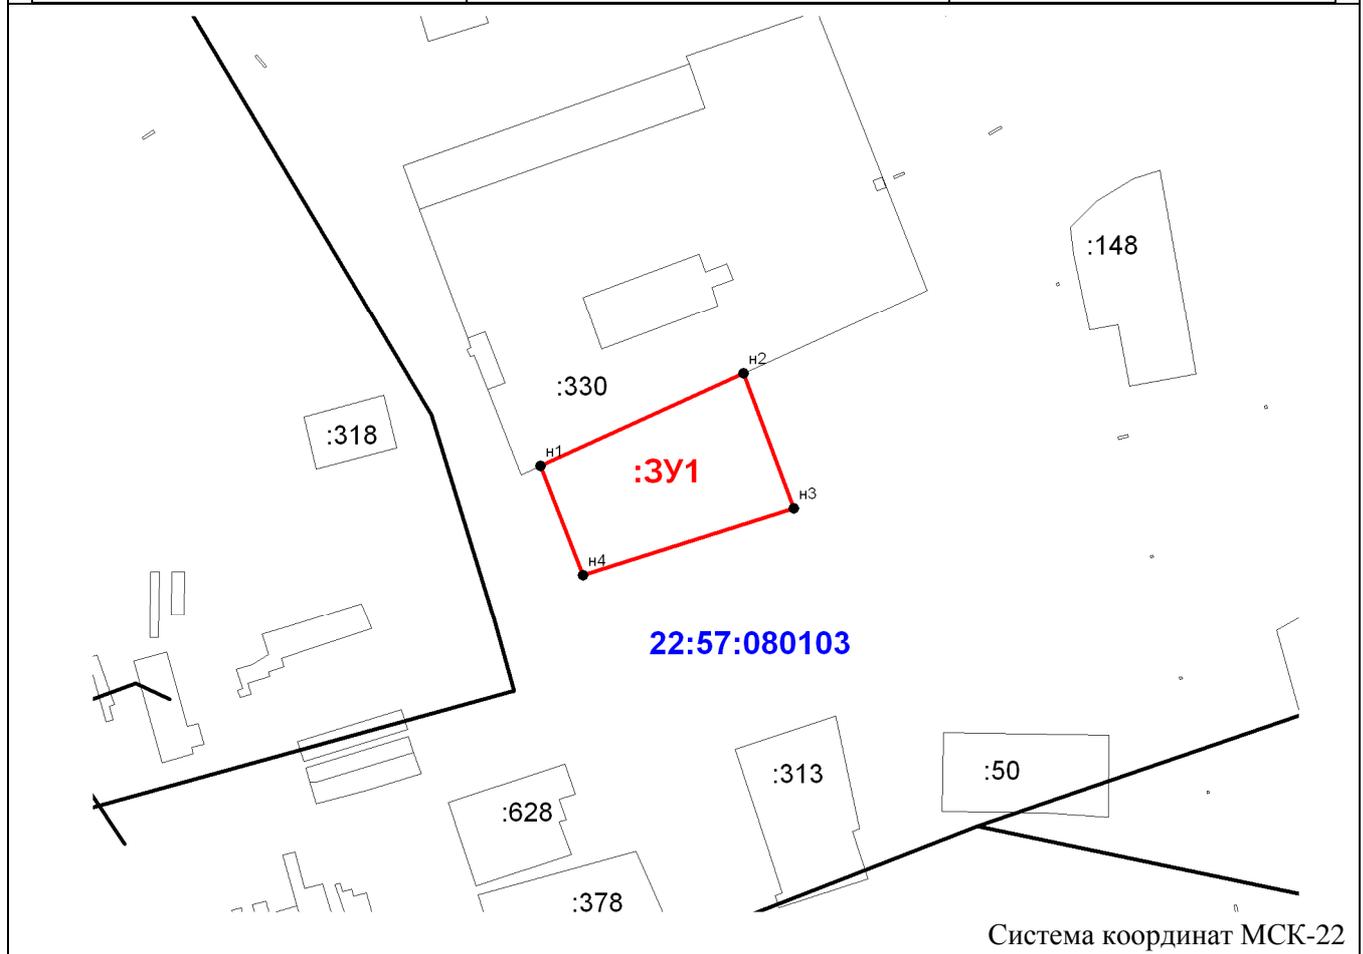

Масштаб 1:3000

Условные обозначения:



- ранее учтенный земельный участок



- вновь образованный земельный участок

22:57:080103 - кадастровый номер кадастрового квартала