


Масштаб 1:5000

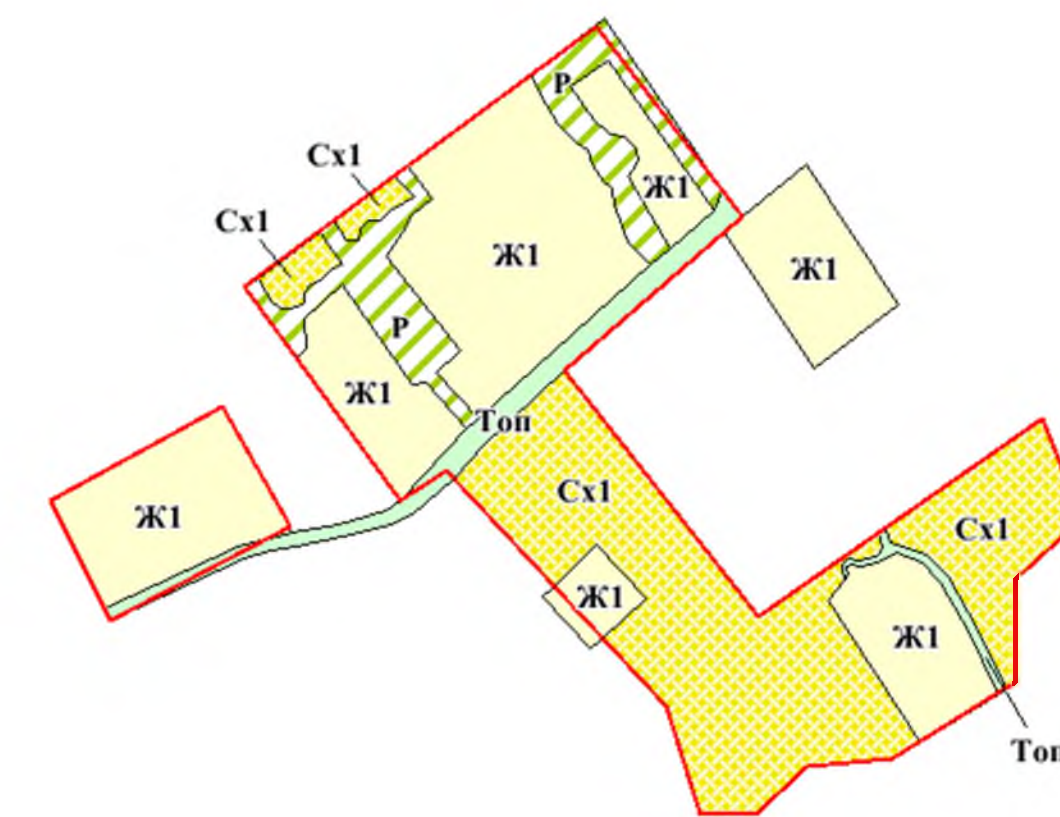

ТЕРРИТОРИАЛЬНЫЕ ГРАНИЦЫ

ТЕРРИТОРИАЛЬНЫЕ ГРАНИЦЫ	
	Граница населенного пункта
	Граница территориальных зон
ЗОНЫ С ОСОБЫМИ УСЛОВИЯМИ ИСПОЛЬЗОВАНИЯ ТЕРРИТОРИИ	
	Водоохранная зона
	Зона санитарной охраны источников питьевого водоснабжения
	Санитарно-защитная зона
	Охранная зона линии электропередач
	Охранная зона водопроводных сетей
	Территории объектов культурного наследия
ТЕРРИТОРИАЛЬНЫЕ ЗОНЫ	
КОД	НАИМЕНОВАНИЕ
	Ж1 Зона застройки индивидуальными жилыми домами
	О1 Зона делового, общественного и коммерческого назначения
	П1 Производственная зона
	П2 Коммунально-складская зона
	И Зона инженерной инфраструктуры
	Т Зона транспортной инфраструктуры
	Сх1 Зона сельскохозяйственных угодий
	Сх2 Зона, занятая объектами сельскохозяйственного назначения
	Р Зона рекреационного назначения
	С-сп Зона специального назначения, связанная с захоронениями
	Топ Зона иного назначения, в соответствии с местными условиями (территория общего пользования) *
	А Зона акваторий *

* Территории, на которые действия градостроительных регламентов не распространяются, либо действия градостроительных регламентов не устанавливаются