

**Схема расположения земельного участка
или земельных участков на кадастровом
плане территории 22:57:050101**

УТВЕРЖДЕНА :

постановлением Администрации
Целинного района Алтайского края

Условный номер земельного участка: 22:57:050101:3У1

№ _____ от " _____ " _____ 2019 г.

Площадь земельного участка: 744 кв.м.


Адрес земельного участка: Алтайский край, Целинный район, с. Победа, ул. Ленина 27,5

Категория земель: земли населенных пунктов

Вид разрешенного использования: Обеспечение сельскохозяйственного производства

Территориальная зона: сельскохозяйственного использования

Система координат : МСК-22		
Обозначение характерных точек границ	Координаты, м	
	X	Y
1	2	3
н1	574674,28	3337709,53
н2	574680,89	3337747,11
н3	574661,69	3337750,49
н4	574655,08	3337712,91
н1	574674,28	3337709,53

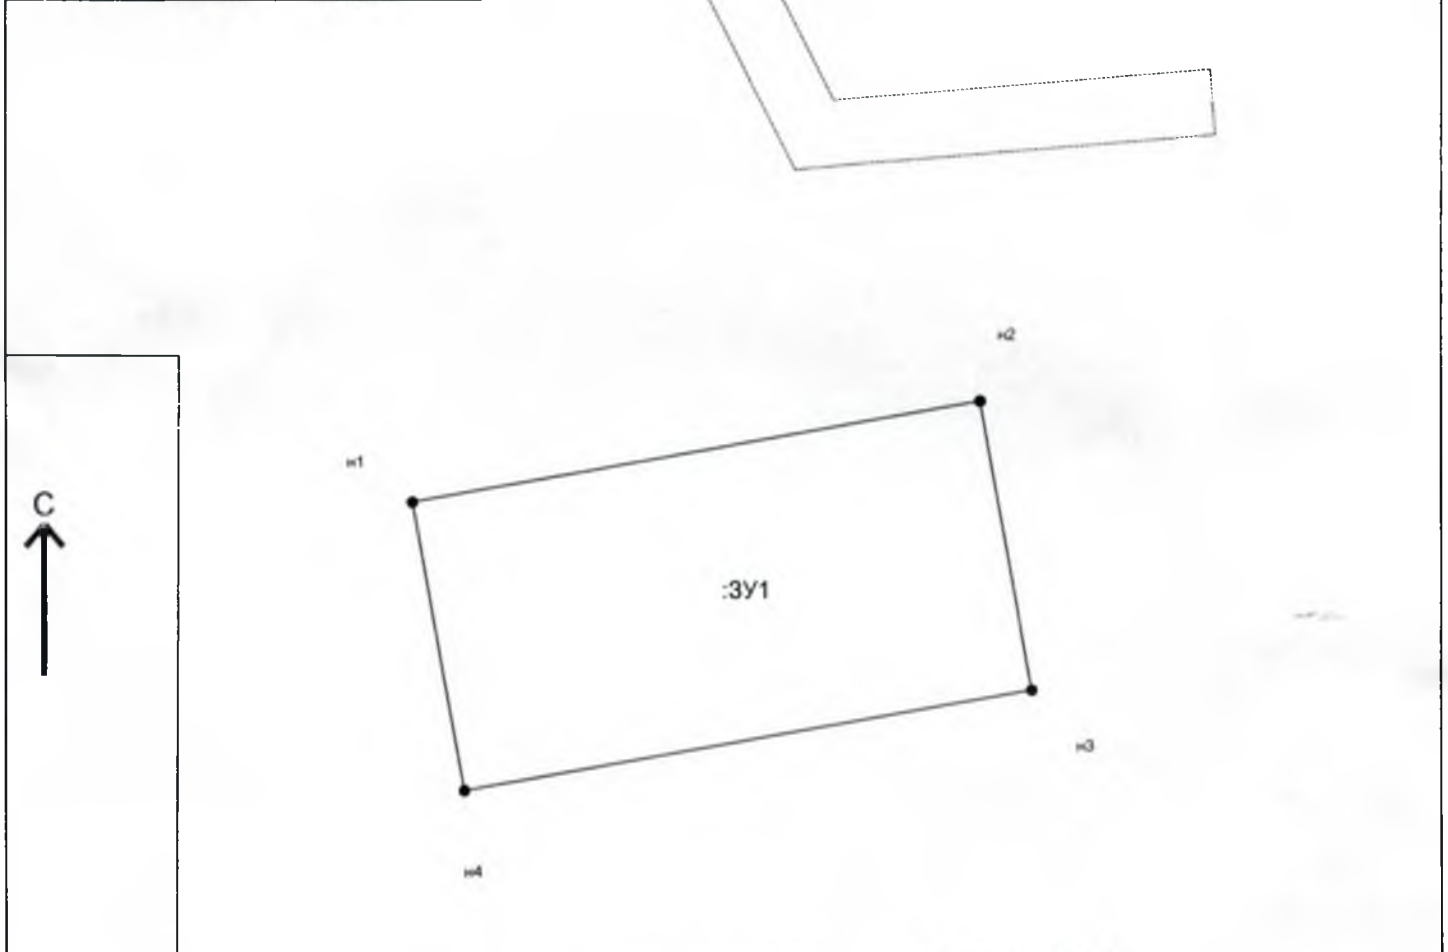

Условные обозначения : **22:57:050101**

- Зона с особыми условиями использования территории, внесенная в ГКН
- Граница МО/населенного пункта, внесенная в ГКН
- Граница кадастрового квартала
- Граница участка, существующего в ГКН
- Граница образуемого земельного участка(участков)
- характерная точка границы земельного участка

М 1:500