

22:57:030113


2017

: 22:57:030113: 1

, 135

: 3924

-22		
	X	Y
1	2	3
1	567717.56	3312254.7
2	567708.86	3312271.98
3	567678.76	3312337.61
4	567631.43	3312312.91
5	567663.97	3312247.03
6	567703.62	3312269.07
7	567712.28	3312251.86
1	567717.56	3312254.7
3997	567652.09	3312302.27
3998	567651.77	3312303.22
3999	567650.83	3312302.9
4000	567651.15	3312301.95
3997	567652.09	3312302.27

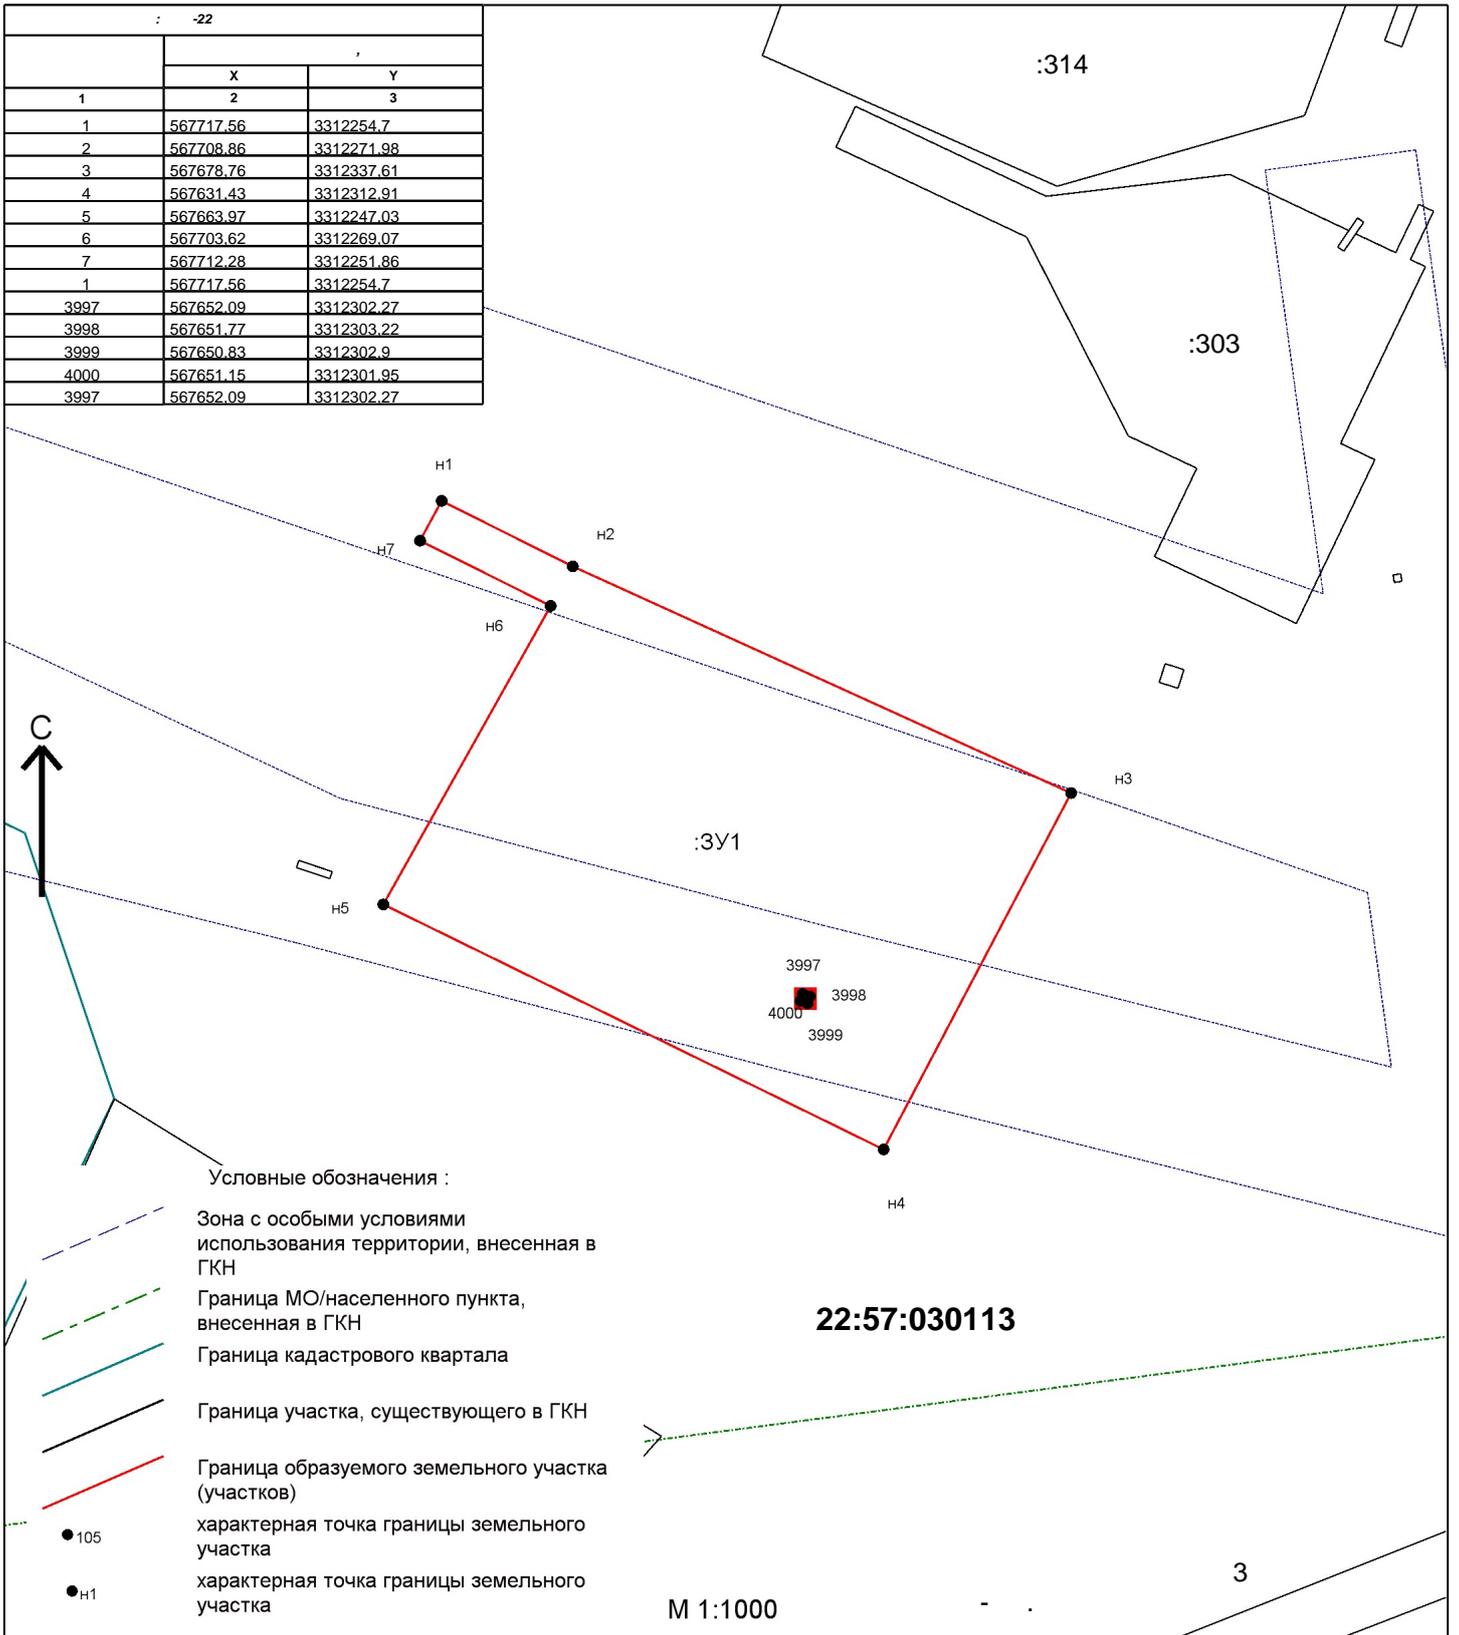

Условные обозначения :

- Зона с особыми условиями использования территории, внесенная в ГКН
- Граница МО/населенного пункта, внесенная в ГКН
- Граница кадастрового квартала
- Граница участка, существующего в ГКН
- Граница образуемого земельного участка (участков)
- 105  
характерная точка границы земельного участка
- H1  
характерная точка границы земельного участка

22:57:030113

M 1:1000

3