УТВЕРЖДЕНА :
постановлением Администрации
Целинного района Алтайского края

№_____ от "____"_____2019 г.

Схема расположения земельного участка или земельных участков на кадастровом плане территории 22:57:030103

Условный номер земельного участка: 22:57:030103:ЗУ1

Площадь земельного участка: 1500 кв.м.

Адрес земельного участка: Алтайский край, Целинный район, с. Целинное, ул. Северная, 10

Категория земель: земли населенных пунктов

Вид разрешенного использования: Для индивидуального жилищного строительства

Территориальная зона: застройки индивидуальными жилыми домами

Система координат : МСК-22
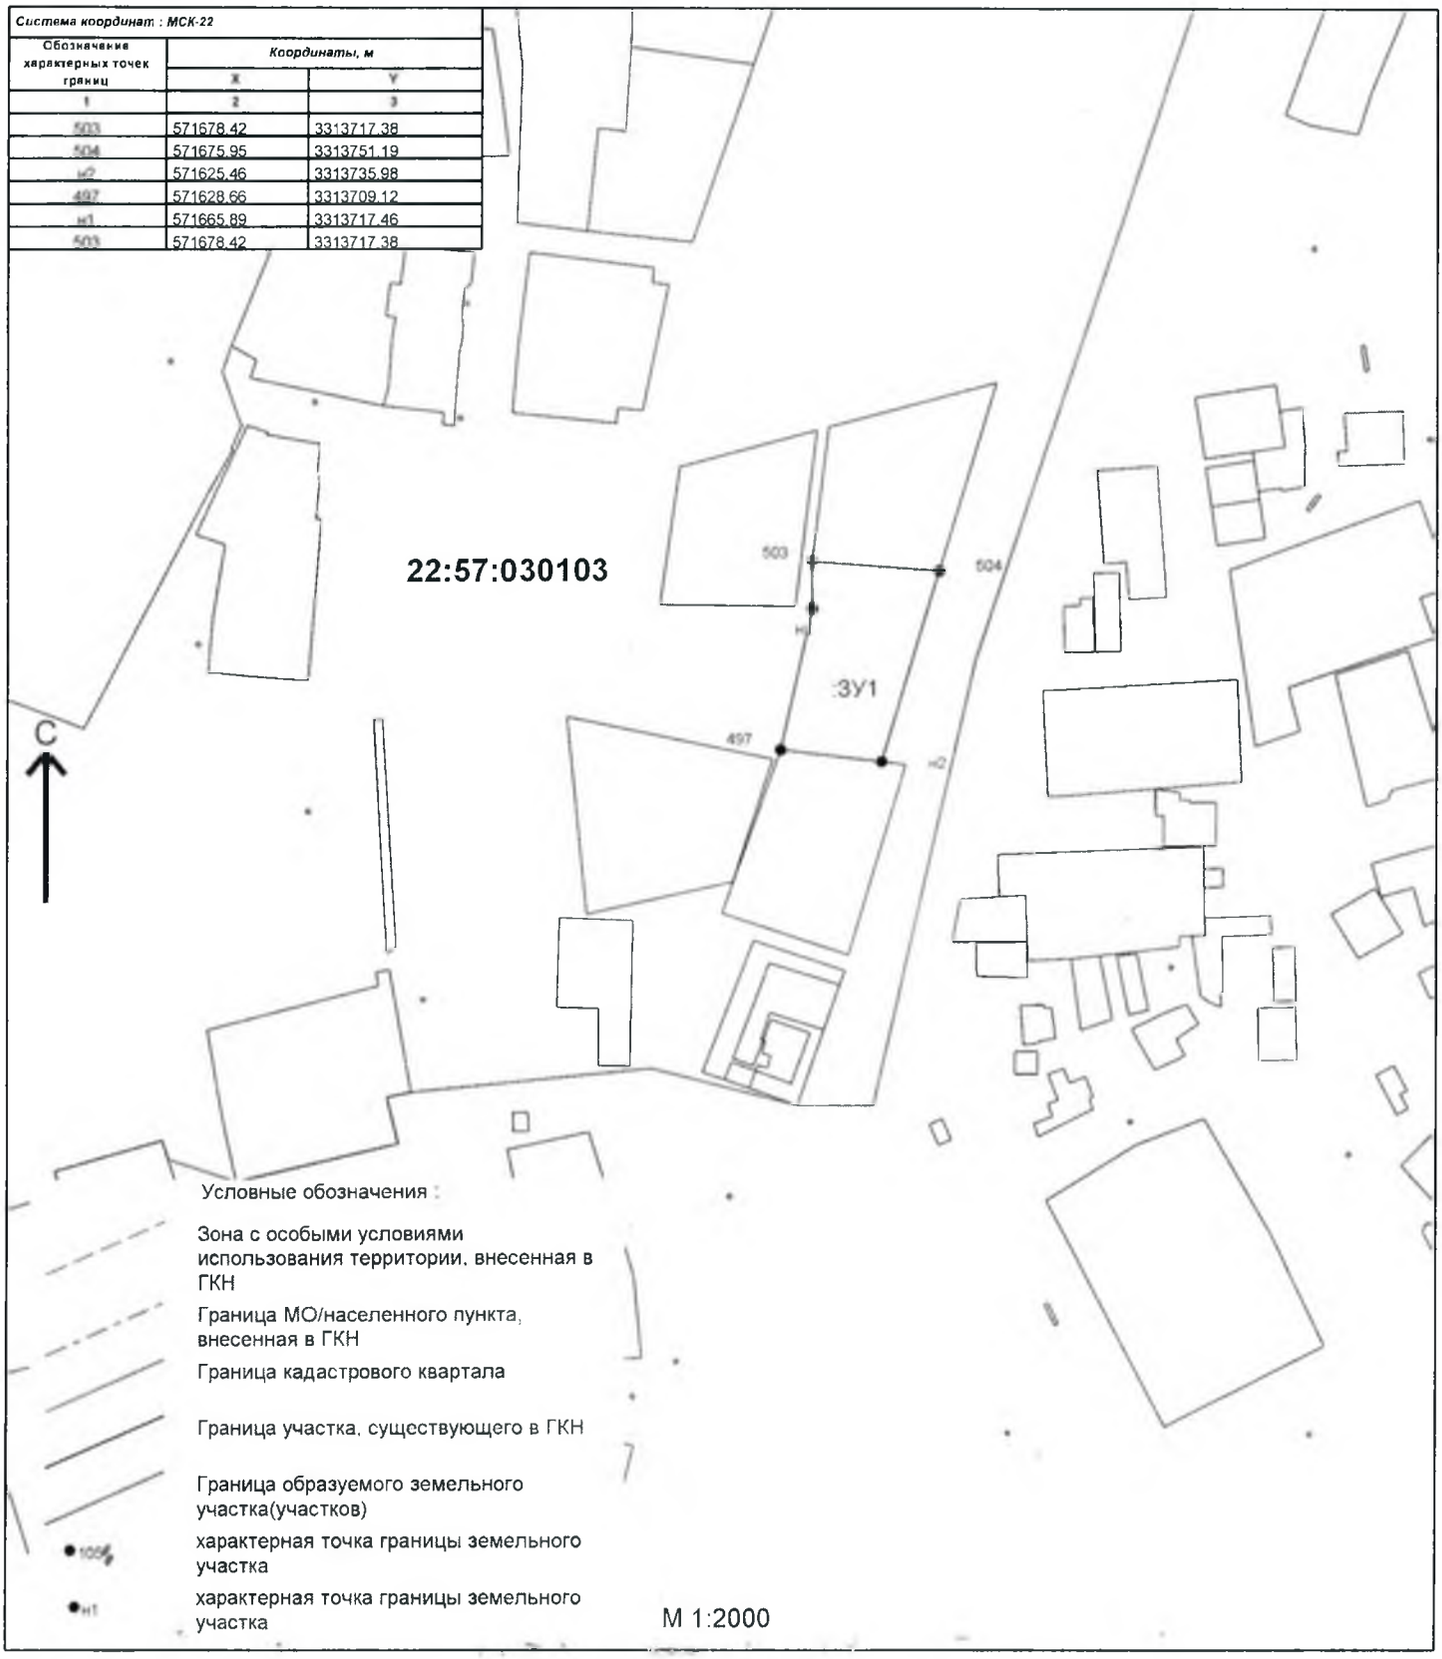
Обозначение характерных точек границ	Координаты, м	
	X	Y
1	2	3
503	571678.42	3313717.38
504	571675.95	3313751.19
н2	571625.46	3313735.98
497	571628.66	3313709.12
н1	571665.89	3313717.46
503	571678.42	3313717.38