УТВЕРЖДЕНА :

постановлением Администрации
Целинного района Алтайского края

№_____ от "____"_____2019 г.

Схема расположения земельного участка или земельных участков на кадастровом плане территории 22:57:030104

Условный номер земельного участка: 22:57:030104:ЗУ1

Площадь земельного участка: 36 кв.м.

Адрес земельного участка: Алтайский край, Целинный район, с. Целинное, ул. Чапаева, 21, кв. 1, участок 1

Категория земель: земли населенных пунктов

Вид разрешенного использования: Для ведения личного подсобного хозяйства

Территориальная зона: застройки малоэтажными жилыми домами

Система координат : МСК-22
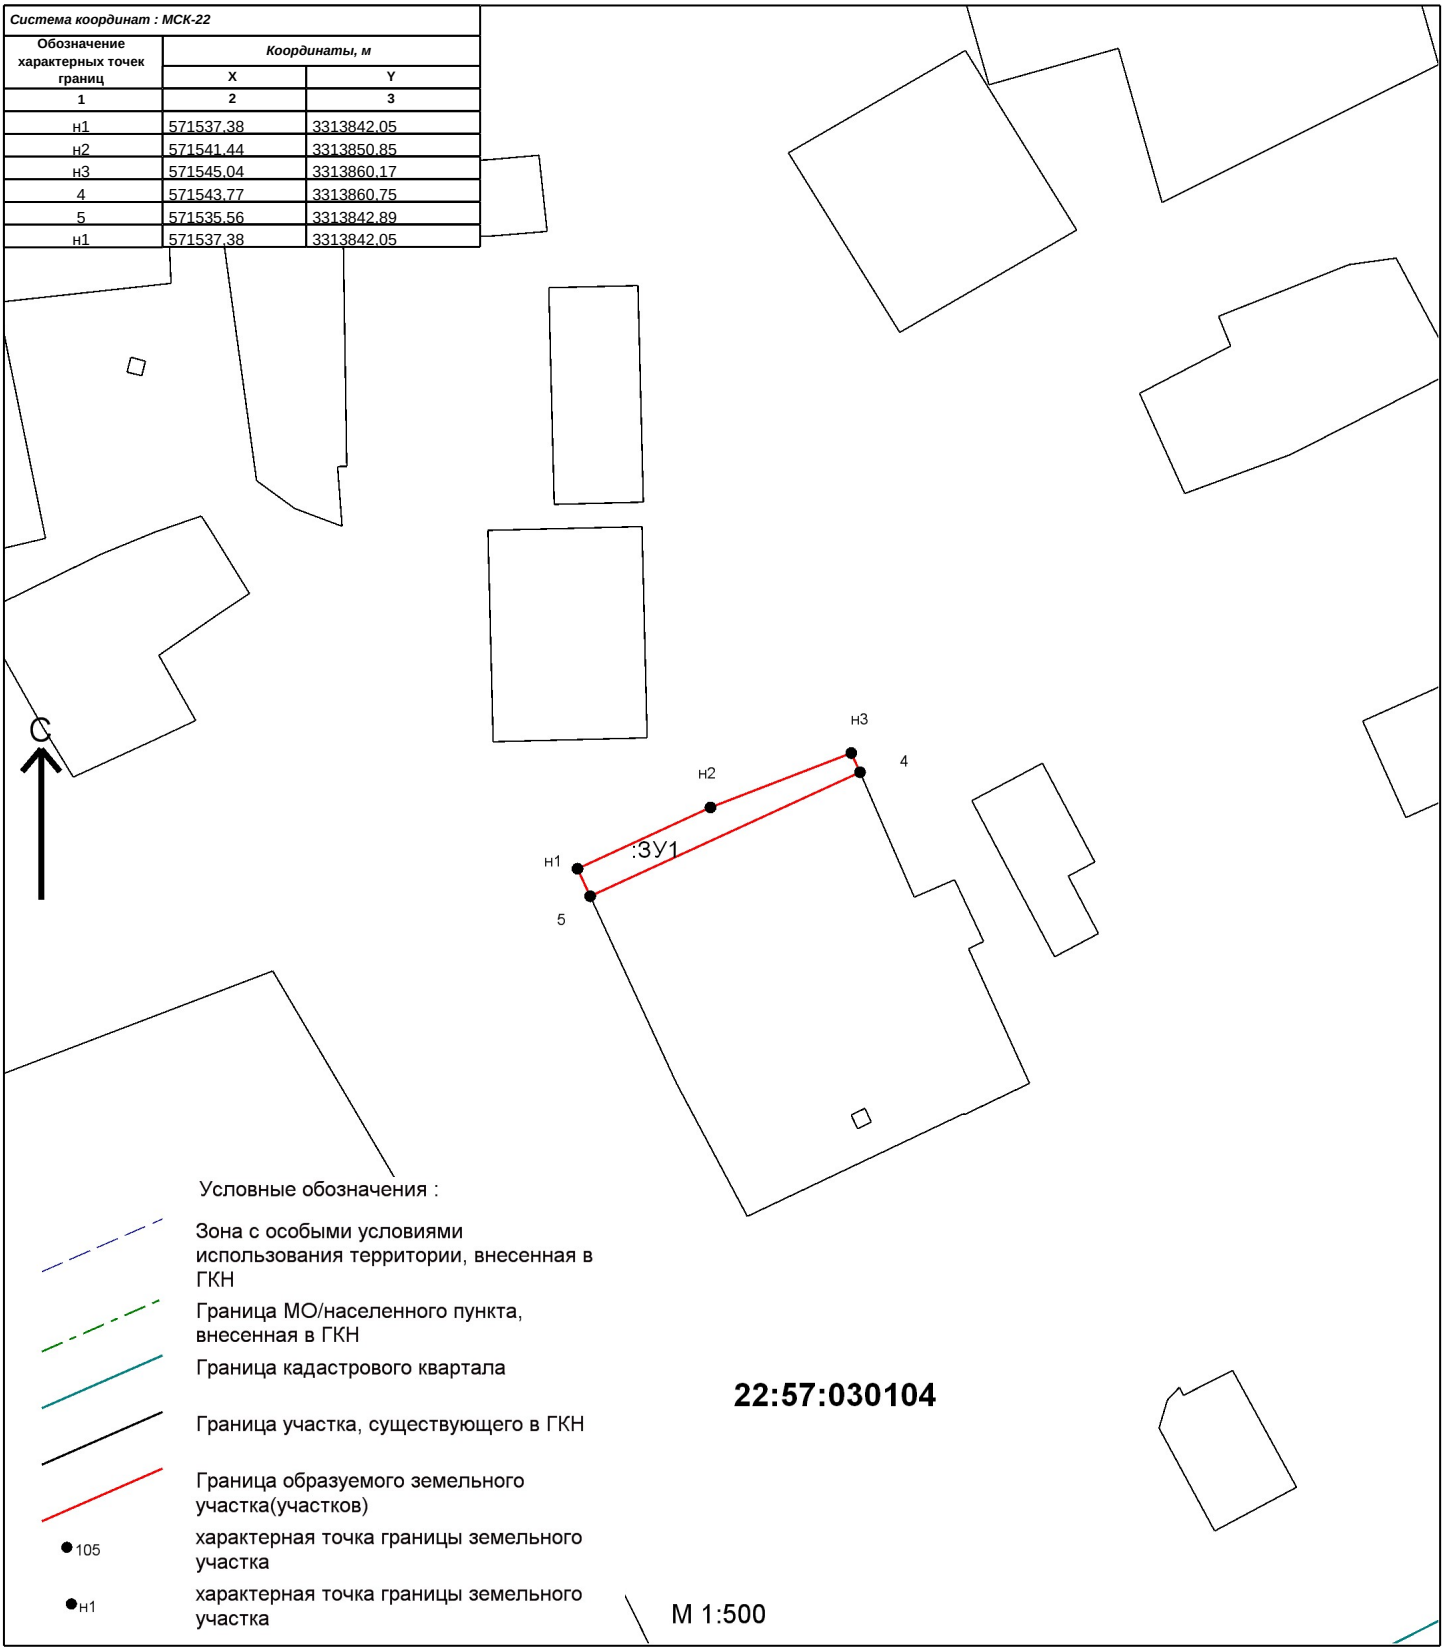
Обозначение характерных точек границ	Координаты, м	
	X	Y
1	2	3
н1	571537,38	3313842,05
н2	571541,44	3313850,85
н3	571545,04	3313860,17
4	571543,77	3313860,75
5	571535,56	3313842,89
н1	571537,38	3313842,05