УТВЕРЖДЕНА :

постановлением Администрации
Целинного района Алтайского края
№_____ от "____"_____2018 г.

Схема расположения земельного участка или земельных участков на кадастровом плане территории 22:57:050401

Условный номер земельного участка: 22:57:050401:ЗУ1

Площадь земельного участка: 500 кв.м.

Адрес земельного участка: Алтайский край, Целинный район, примерно 9,3 км на юго-восток от с. Победа

Категория земель: земли сельскохозяйственного назначения

Вид разрешенного использования: Пчеловодство

Система координат : МСК-22
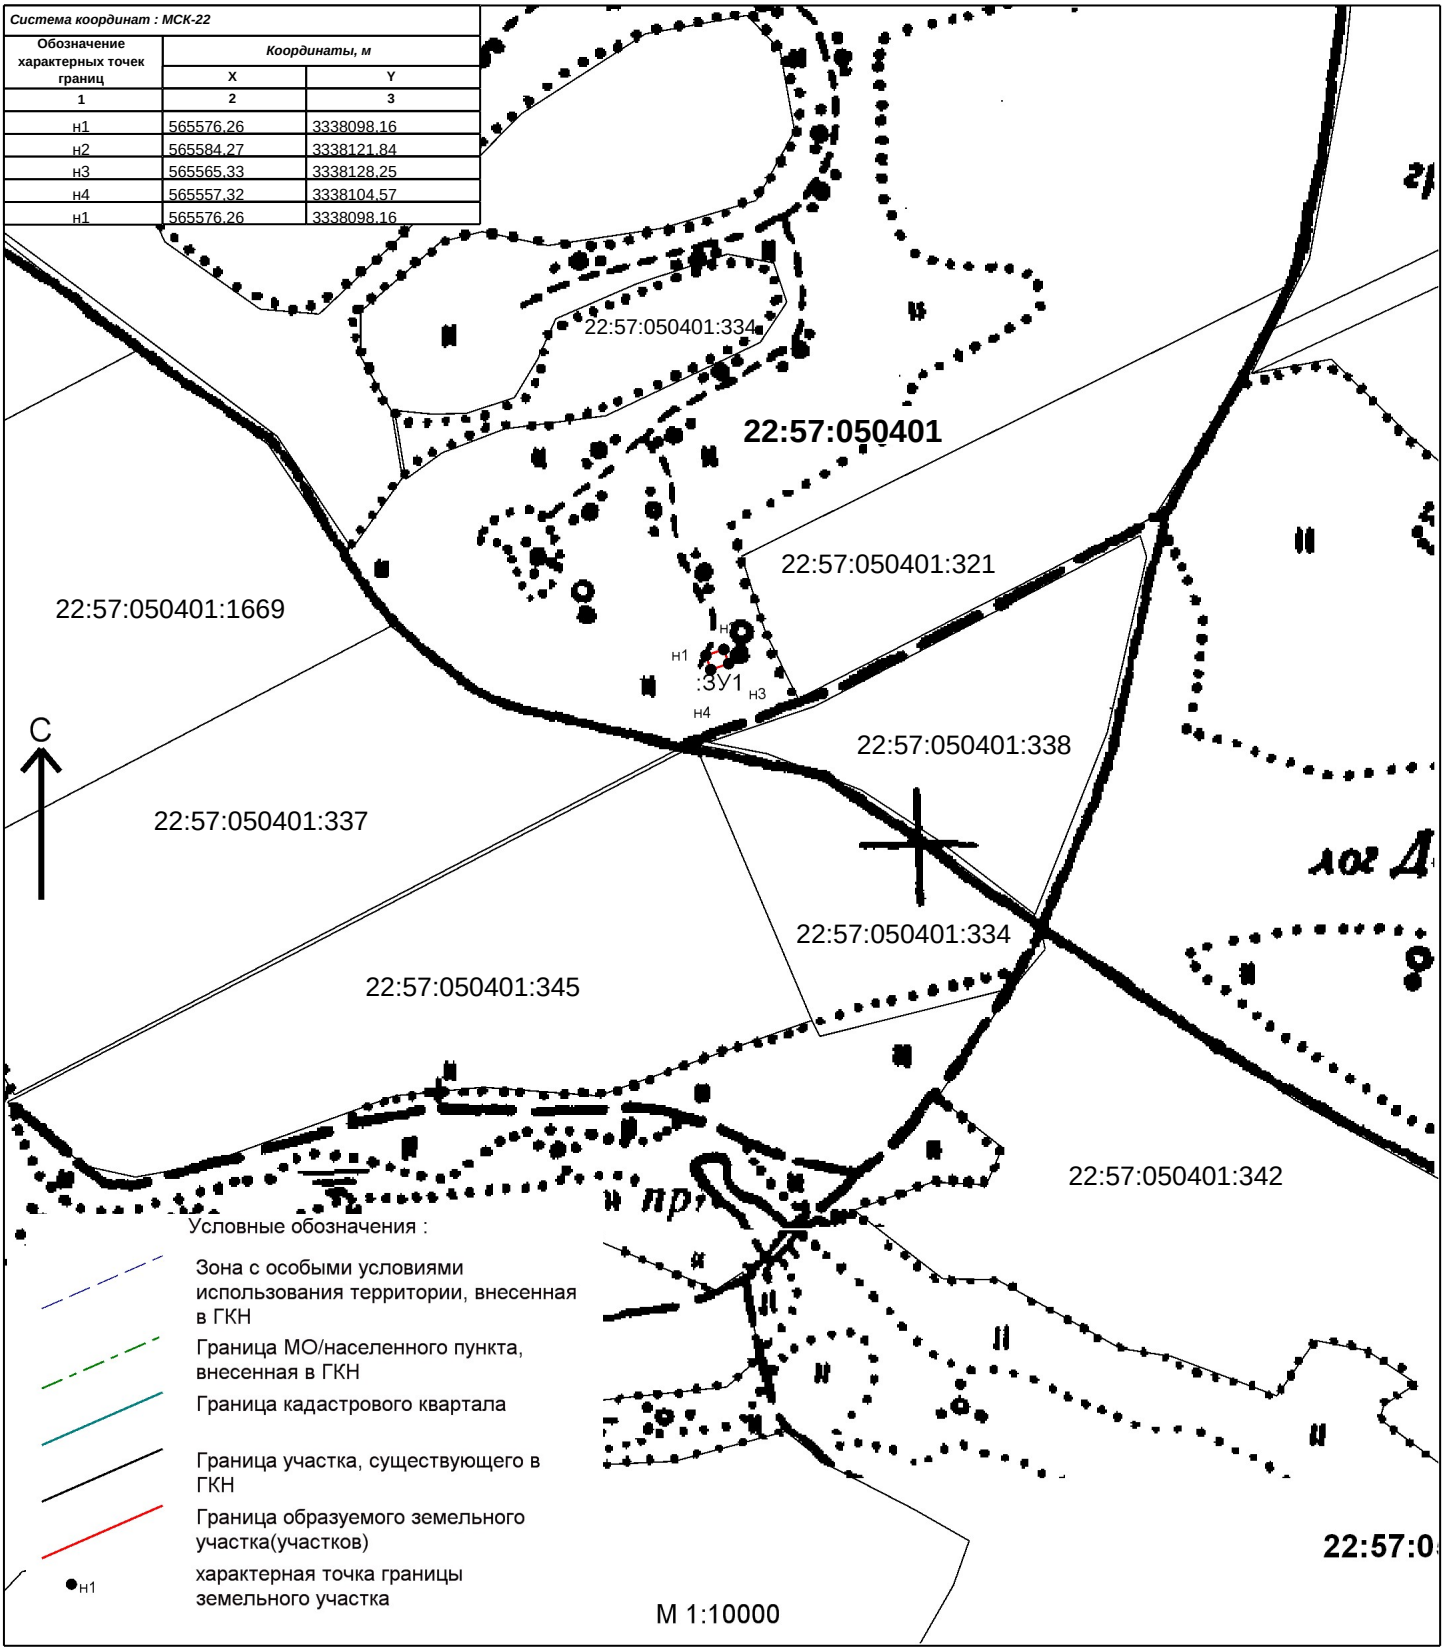
Обозначение характерных точек границ	Координаты, м	
	X	Y
1	2	3
н1	565576.26	3338098.16
н2	565584.27	3338121.84
н3	565565.33	3338128.25
н4	565557.32	3338104.57
н1	565576.26	3338098.16