УТВЕРЖДЕНА :

постановлением Администрации
Целинного района Алтайского края
№_____ от "____"_____2018 г.

Схема расположения земельного участка или земельных участков на кадастровом плане территории 22:57:130201

Условный номер земельного участка: 22:57:130201:ЗУ1

Площадь земельного участка: 1000 кв.м.

Адрес земельного участка: Алтайский край, Целинный район, примерно 5 км на юго-запад от с. Бочкари

Категория земель: земли сельскохозяйственного назначения

Вид разрешенного использования: Пчеловодство

Система координат : МСК-22
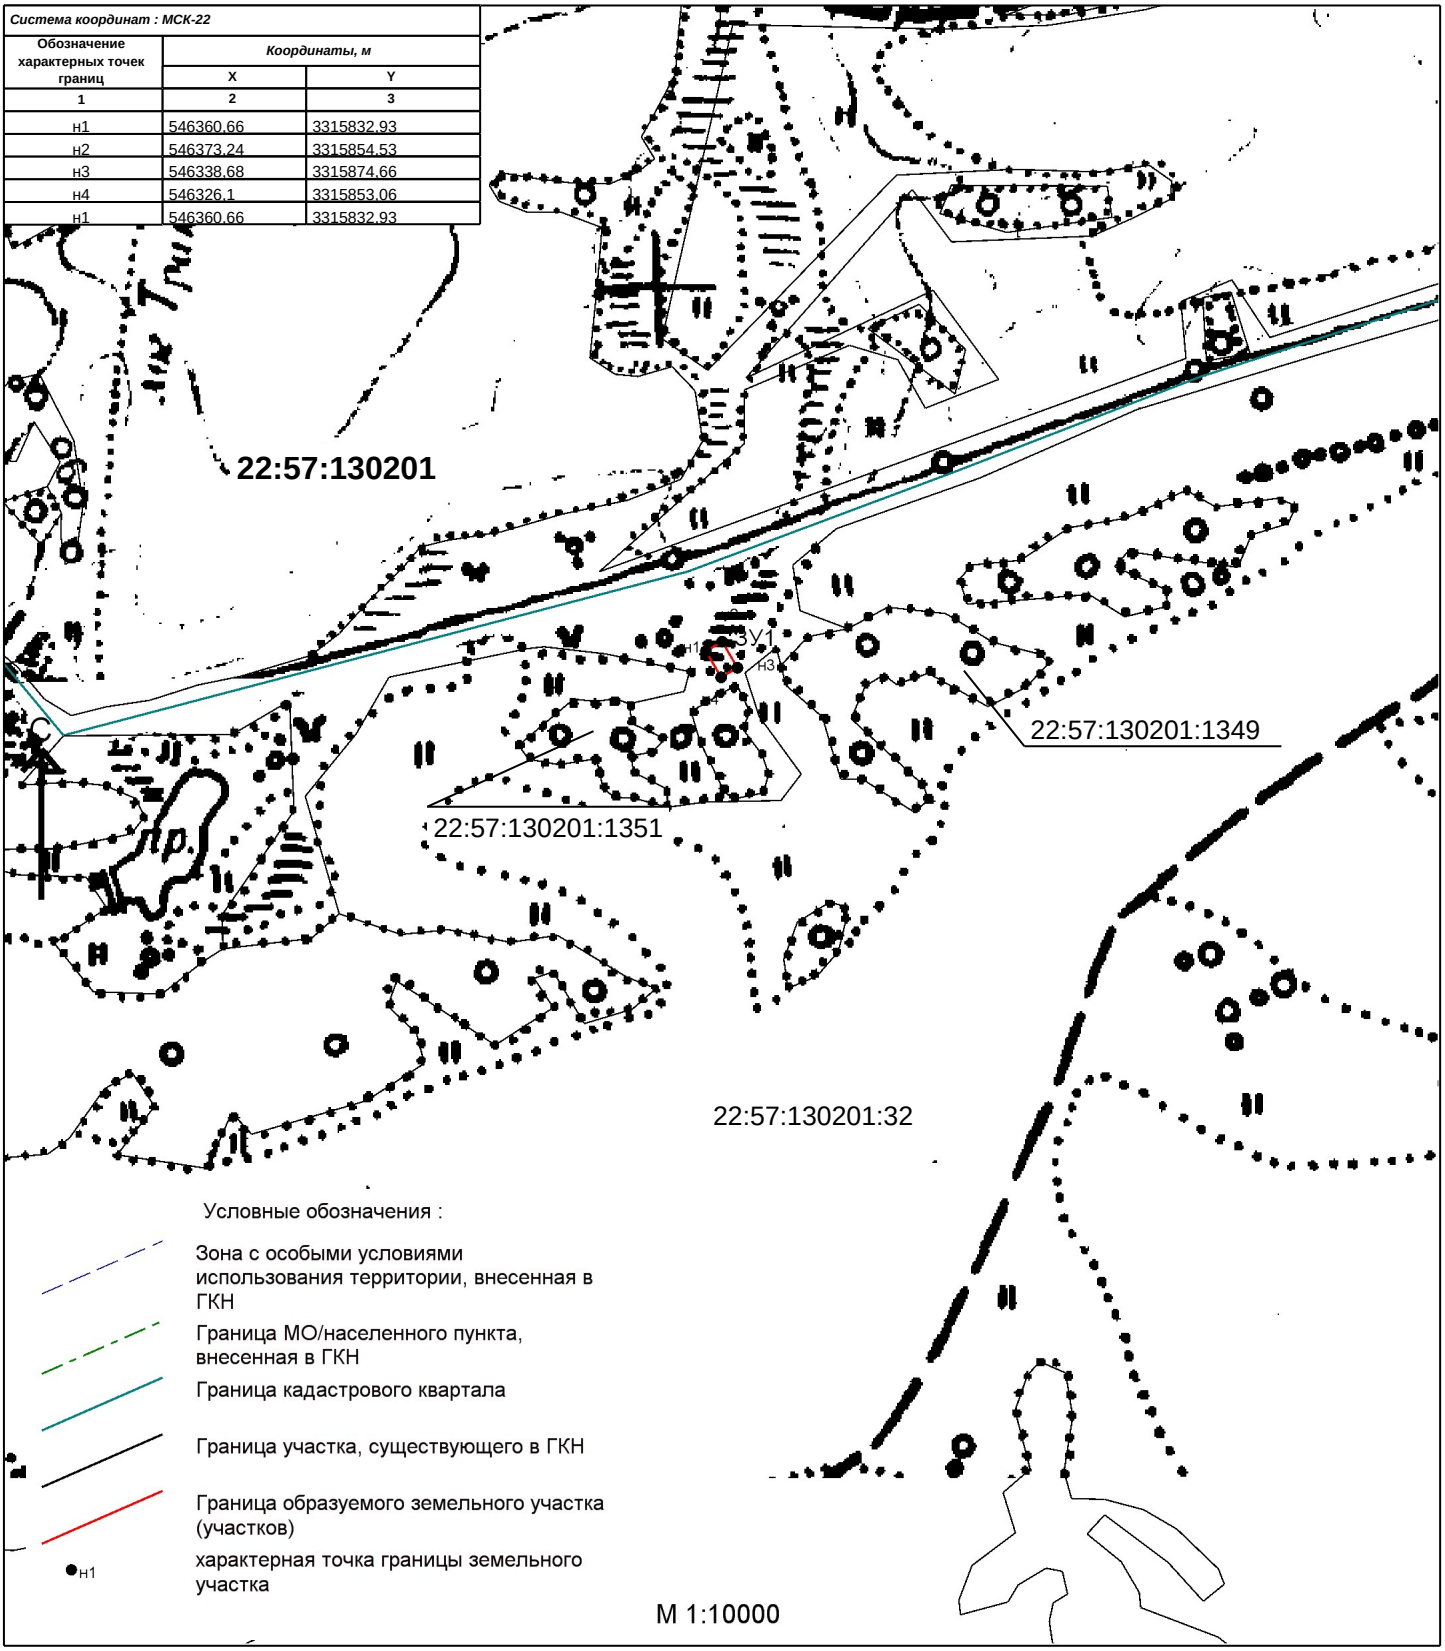
Обозначение характерных точек границ	Координаты, м	
	X	Y
1	2	3
н1	546360.66	3315832.93
н2	546373.24	3315854.53
н3	546338.68	3315874.66
н4	546326.1	3315853.06
н1	546360.66	3315832.93