

Схема расположения земельного участка или земельных участков на кадастровом плане территории 22:57:110201

УТВЕРЖДЕНА :

постановлением Администрации
Целинного района Алтайского края

№ 390 от "07" 11 2016 г.


Условный номер земельного участка: 22:57:110201:3У1

Площадь земельного участка : 3010 кв.м.

Адрес земельного участка: Алтайский край, Целинный район, примерно 8,9 км на юг от с. Овсянниково

Категория земель: Земли сельскохозяйственного назначения

Вид разрешенного использования: Пчеловодство

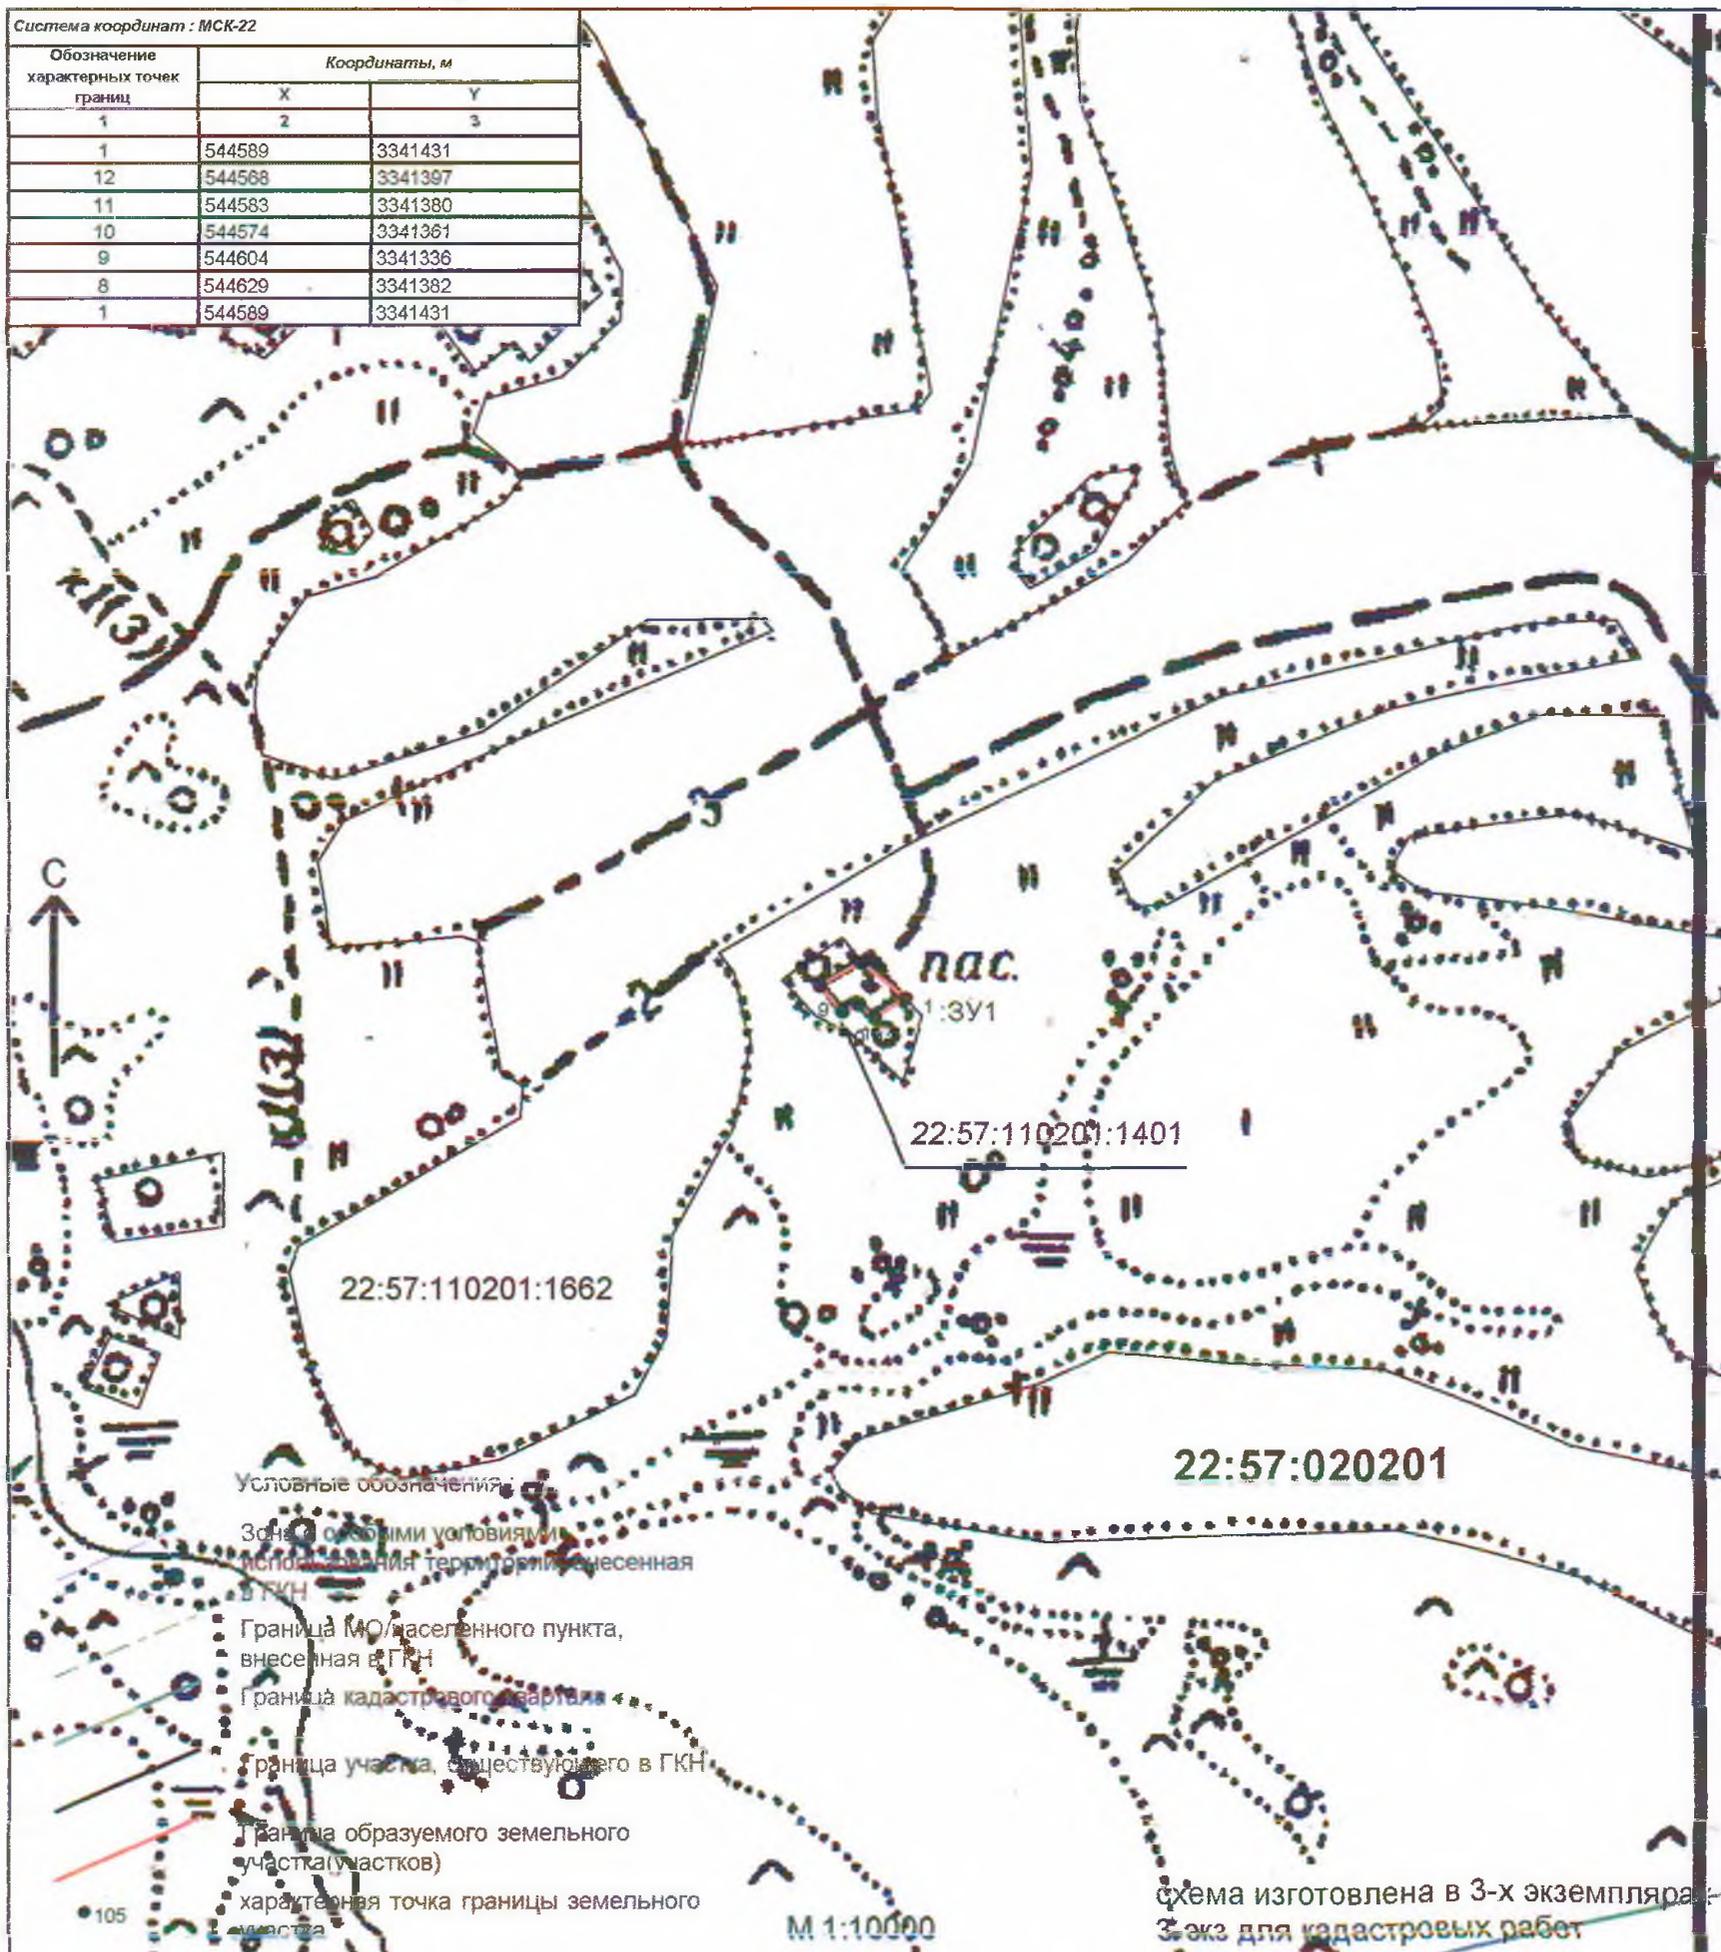

**АДМИНИСТРАЦИЯ ЦЕЛИННОГО РАЙОНА
АЛТАЙСКОГО КРАЯ
ПОСТАНОВЛЕНИЕ**

07.11.2016.

№ 390

с. Целинное

Об утверждении схемы расположения
земельного участка.

В соответствии с п.2 статьи 11.3 Земельного кодекса Российской Федерации от 25 октября 2001 г. № 136-ФЗ, постановляю:

1. Утвердить схему расположения земельного участка: условный кадастровый номер земельного участка: 22:57:110201:ЗУ1, на кадастровом плане территории в кадастровом квартале 22:57:110201, земли сельскохозяйственного назначения, расположенного по адресу: Алтайский край, Целинный район, примерно 8,9 км. на юг от с. Овсянниково, площадью 3010 кв.м., разрешенное использование: пчеловодство.

2. Постановление вступает в силу со дня его подписания. Срок действия решения об утверждении схемы расположения составляет два года.

3. Контроль за исполнением настоящего постановления возложить на заместителя главы Администрации района по экономическому развитию Артамонова А.Ю.

Глава Администрации района



В.Н. Бирюков

